
Inwentaryzacja budowlana lokalu mieszkalnego

Obiekt: Lokal mieszkalny nr 16/13 IV piętro
Budynek mieszkalny
Lokalizacja: Brzeg ul. Westerplatte 16-21

Rzut lokalu Skala 1:100

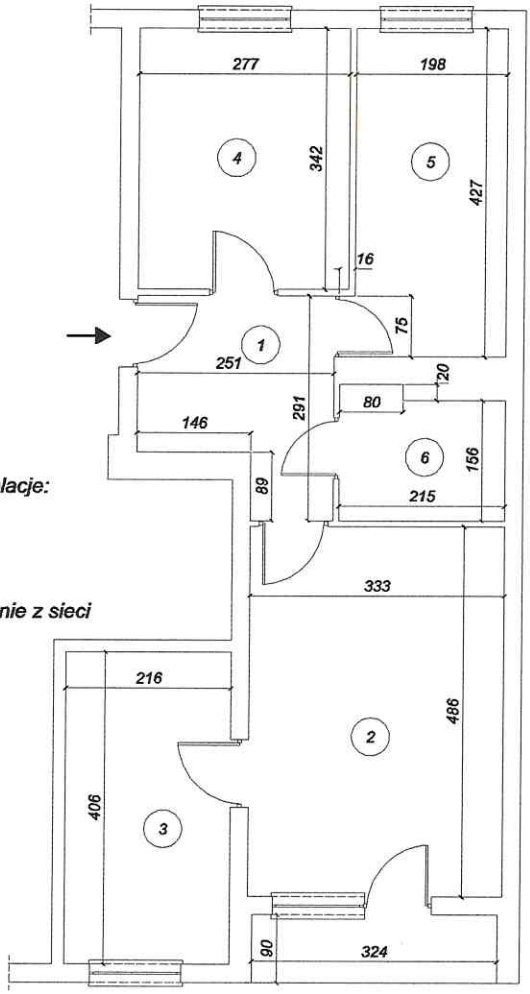

Wyposażenie w instalacje:
- *wodną*
- *kanalizacyjną*
- *elektryczną*
- *gazową*
- *grzewczą: zasilanie z sieci*


Zestawienie powierzchni lokalu

L.p.	Opis pomieszczenia	Powierzchnia m2
1	Przedpokój	6,00
2	Pokój nr 1	16,18
3	Pokój nr 2	8,77
4	Pokój nr 3	9,47
5	Kuchnia	8,57
6	Łazienka	3,51
Pow. użytkowa		**52,50**

Zestawienie powierzchni przynależnych

Opis pomieszczenia	Powierzchnia m2
Piwnica lokatorska	6,34

Rzut piwnicy Skala 1:100

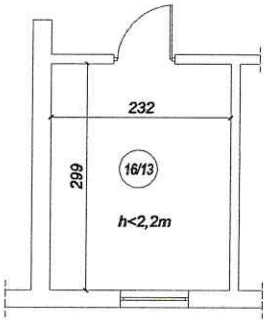

Niniejszy lokal mieszkalny jest lokalem samodzielnym w rozumieniu art.2 ust.2 Ustawy z dnia 24.06.1994 o własności lokali DZ.U.Nr.85 poz.388 z późniejszymi zmianami.

mgr inż. Jarosław Sudak
upr. bud. nr 44/01/Op